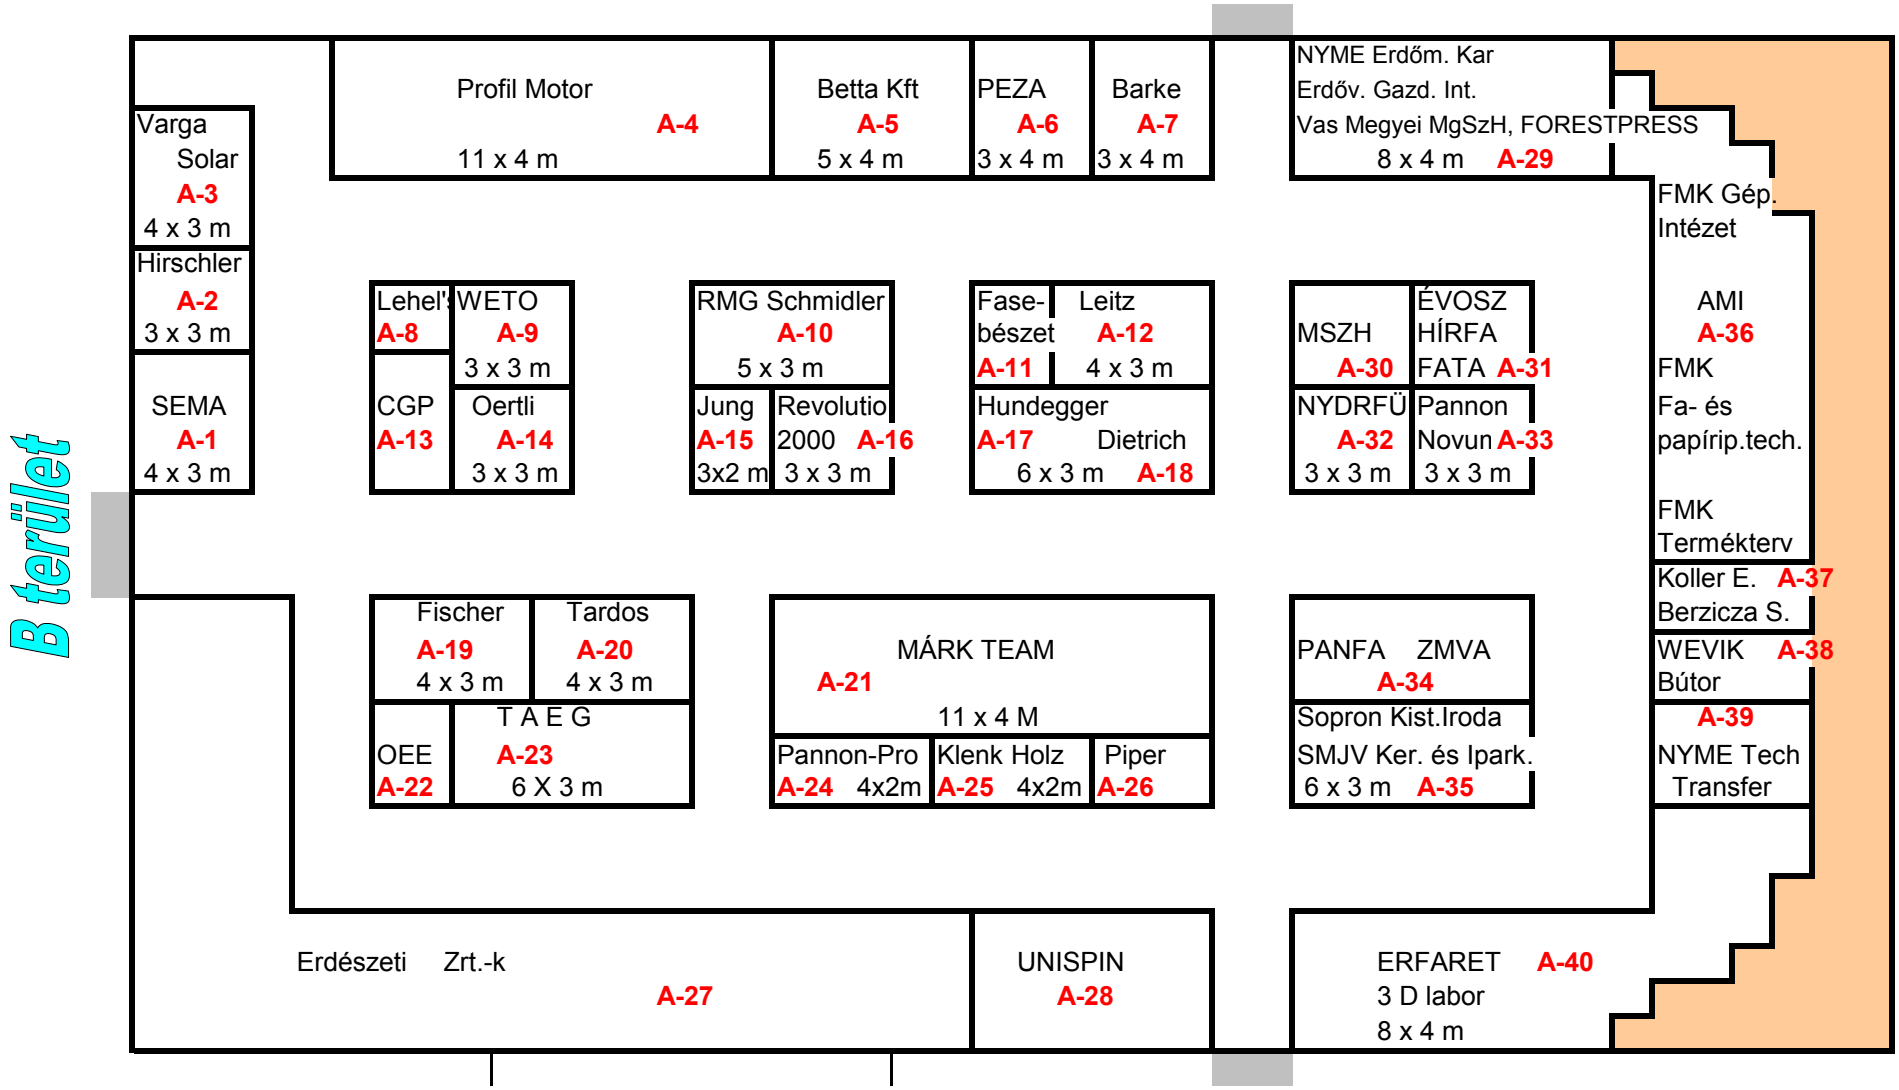
B terület
Varga Solar A-3 4 x 3 m
Hirschler A-2 3 x 3 m
SEMA A-1 4 x 3 m
Profil Motor A-4 11 x 4 m
Betta Kft A-5 5 x 4 m
PEZA A-6 3 x 4 m
Barke A-7 3 x 4 m
NYME Erdőm. Kar
Erdőv. Gazd. Int.
Vas Megyei MgSzH, FORESTPRESS
8 x 4 m A-29
FMK Gép. Intézet
Lehel's A-8
WETO A-9 3 x 3 m
CGP A-13
Oertli A-14 3 x 3 m
RMG Schmidler A-10 5 x 3 m
Jung A-15 3x2 m
Revolutio 2000 A-16 3 x 3 m
Fase-bészet A-11
Leitz A-12 4 x 3 m
Hundegger A-17
Dietrich 6 x 3 m A-18
MSZH A-30
ÉVOSZ HÍRFA FATA A-31
NYDRFÜ A-32 3 x 3 m
Pannon Novun A-33 3 x 3 m
AMI A-36
FMK Fa- és papírip.tech.
FMK Termékterv
Koller E. A-37
Berzicza S.
WEVIK A-38
Bútor
A-39
NYME Tech Transfer
Fischer A-19 4 x 3 m
Tardos A-20 4 x 3 m
OEE A-22
T A E G A-23 6 X 3 m
MÁRK TEAM A-21 11 x 4 M
Pannon-Pro A-24 4x2m
Klenk Holz A-25 4x2m
Piper A-26
PANFA ZMVA A-34
Sopron Kist.Iroda
SMJV Ker. és Ipark. 6 x 3 m A-35
Erdészeti Zrt.-k A-27
UNISPIN A-28
ERFARET A-40
3 D labor
8 x 4 m